
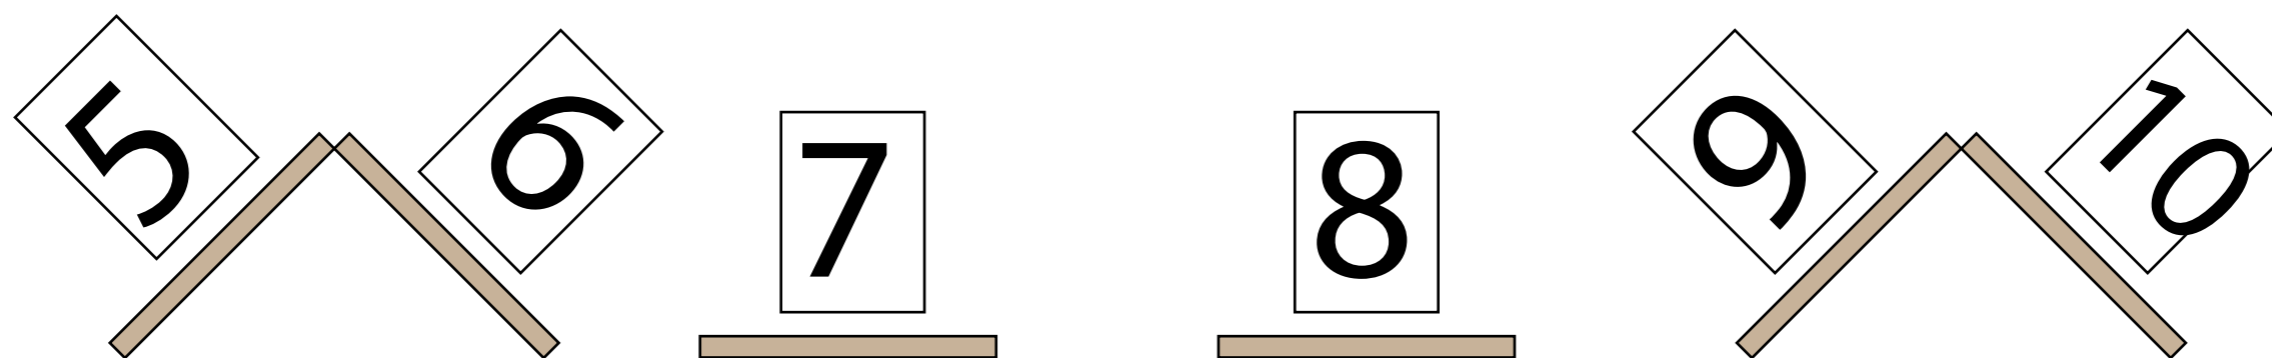


A kiállítás installálásának vázlata

Egyetemi főépület, II emeleti kerengő

DÍSZUDVAR

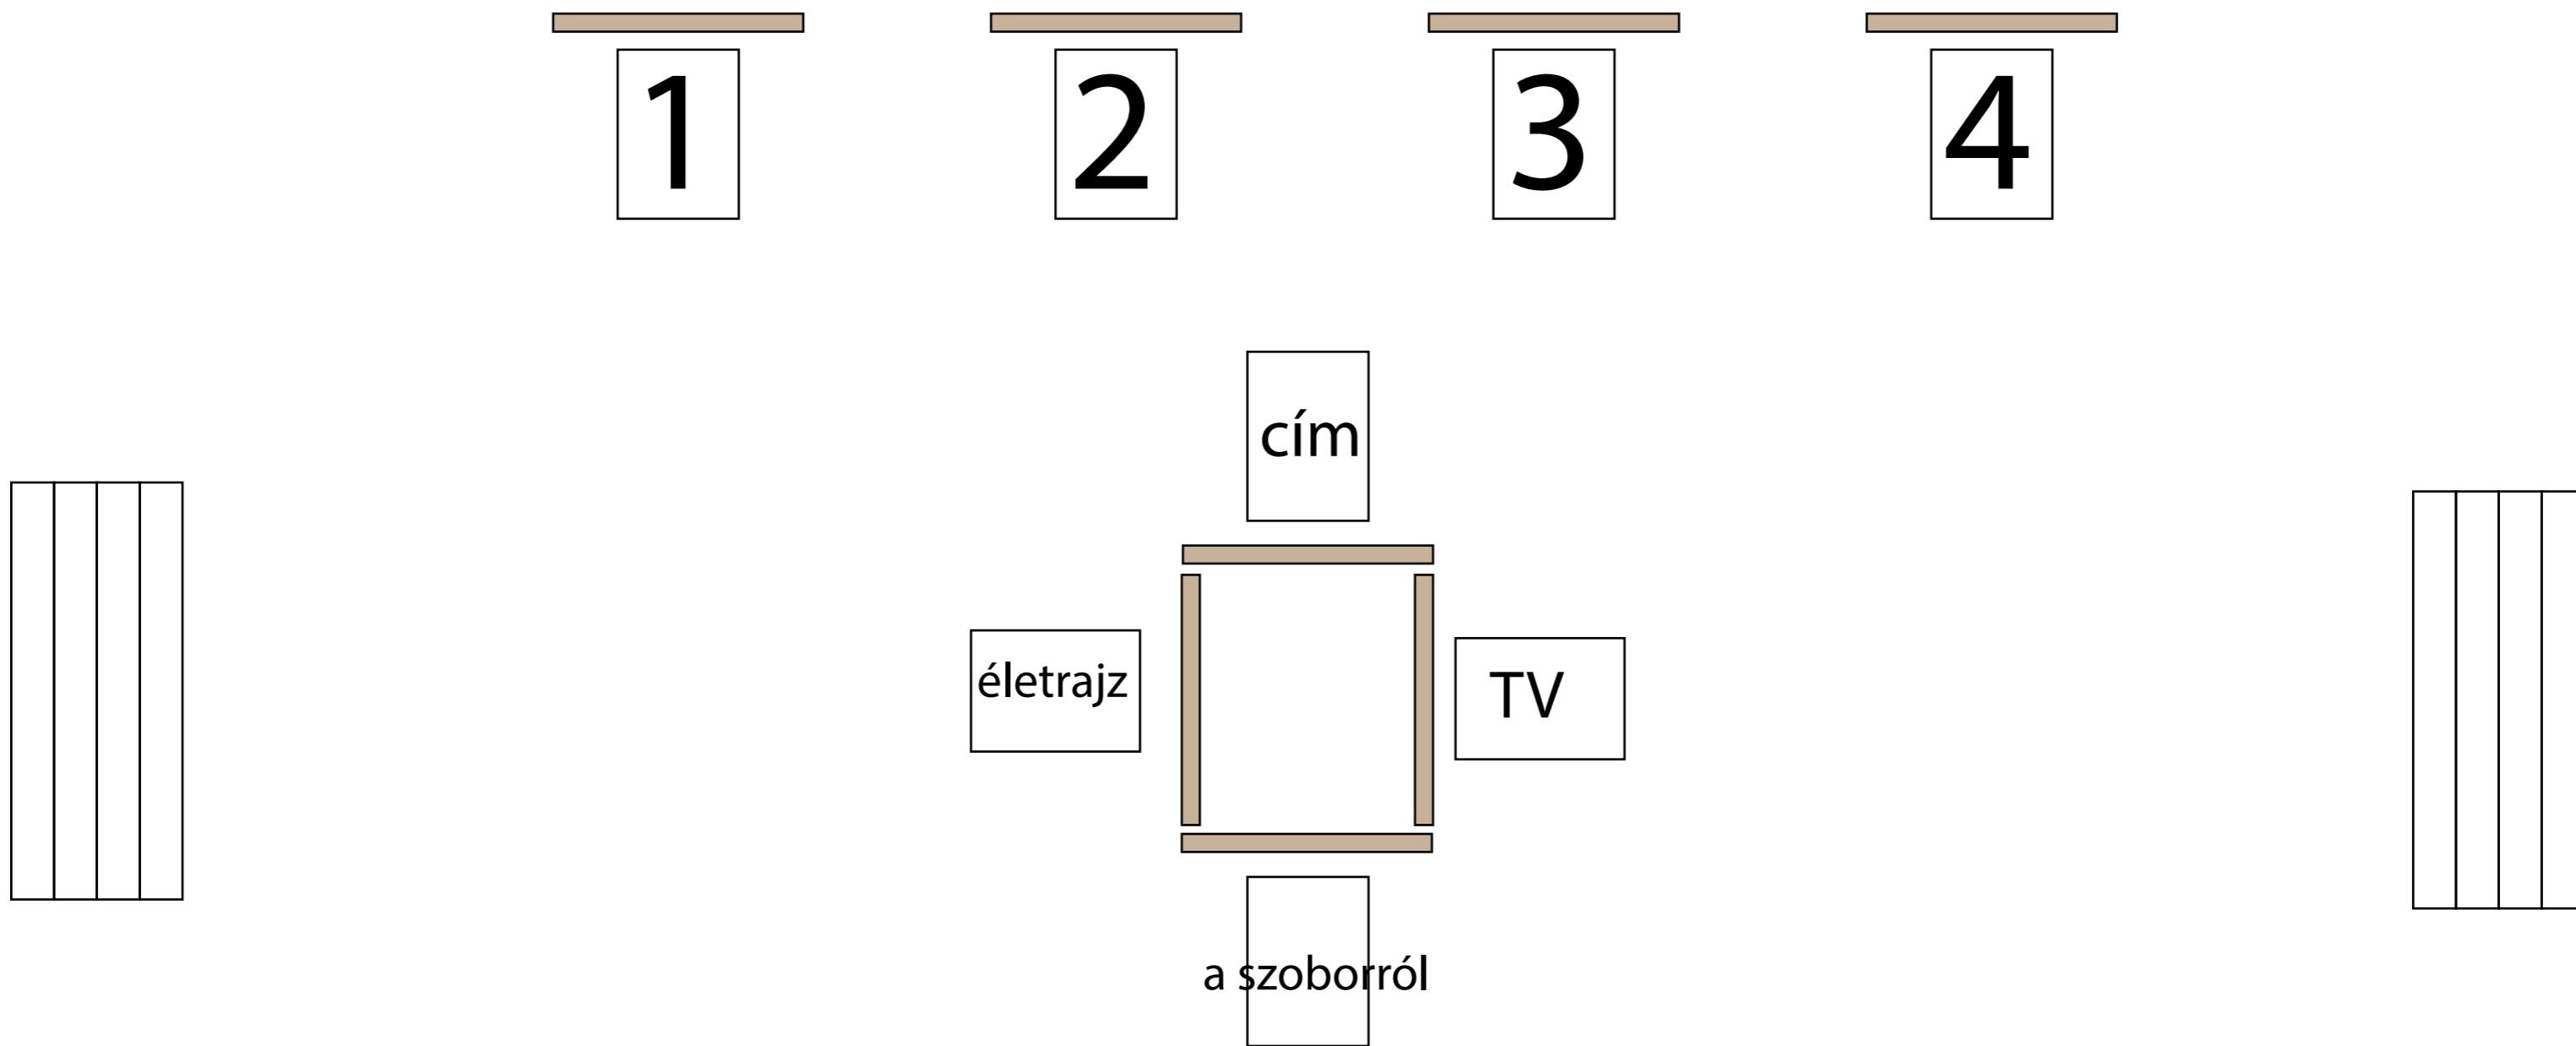

AULA